

04.0 PLANTA PROPOSTA I ÀMBIT D'ACTUACIÓ DEL PROJECTE

Girona, març de 2018

CARRER DEL CARME




Ajuntament
de Girona

E:1/150
serveis tècnics municipals


LLEGENDA PLANTA PROPOSTA

- Àmbit d'actuació del projecte
- Vorera existent a conservar
- Vorera ampliada
- Arbrat existent a conservar

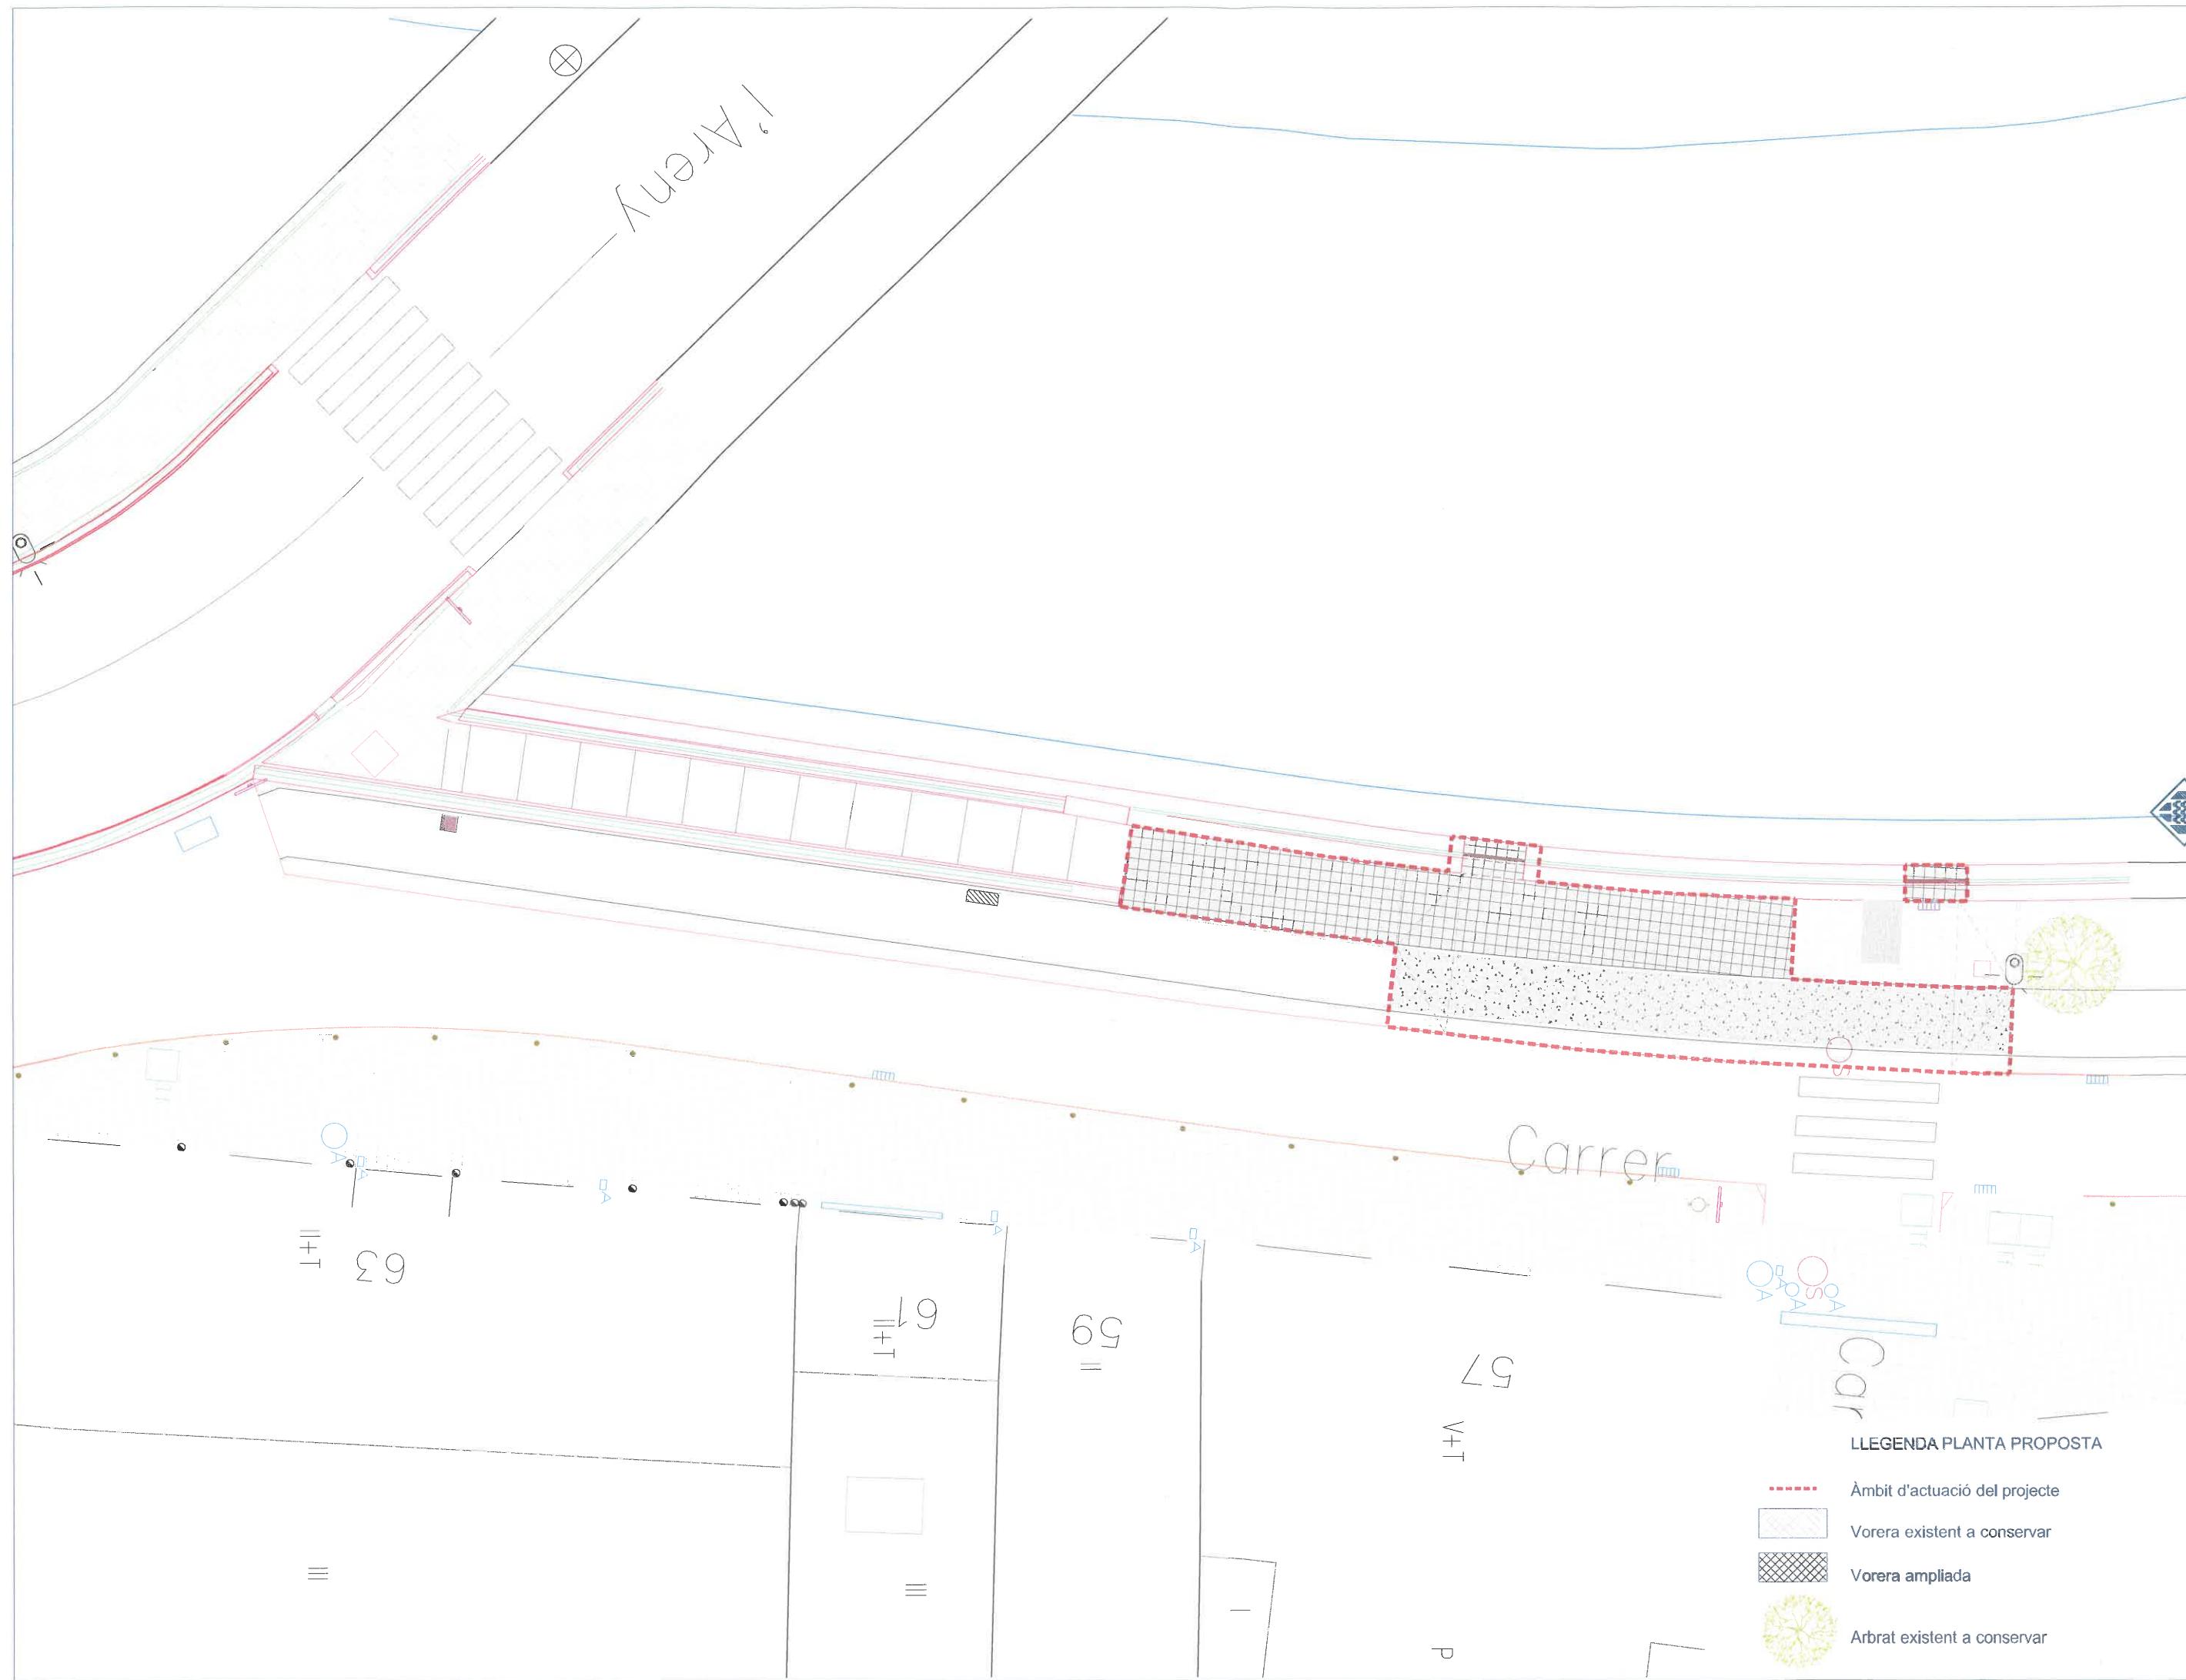




CARRER DEL CARME

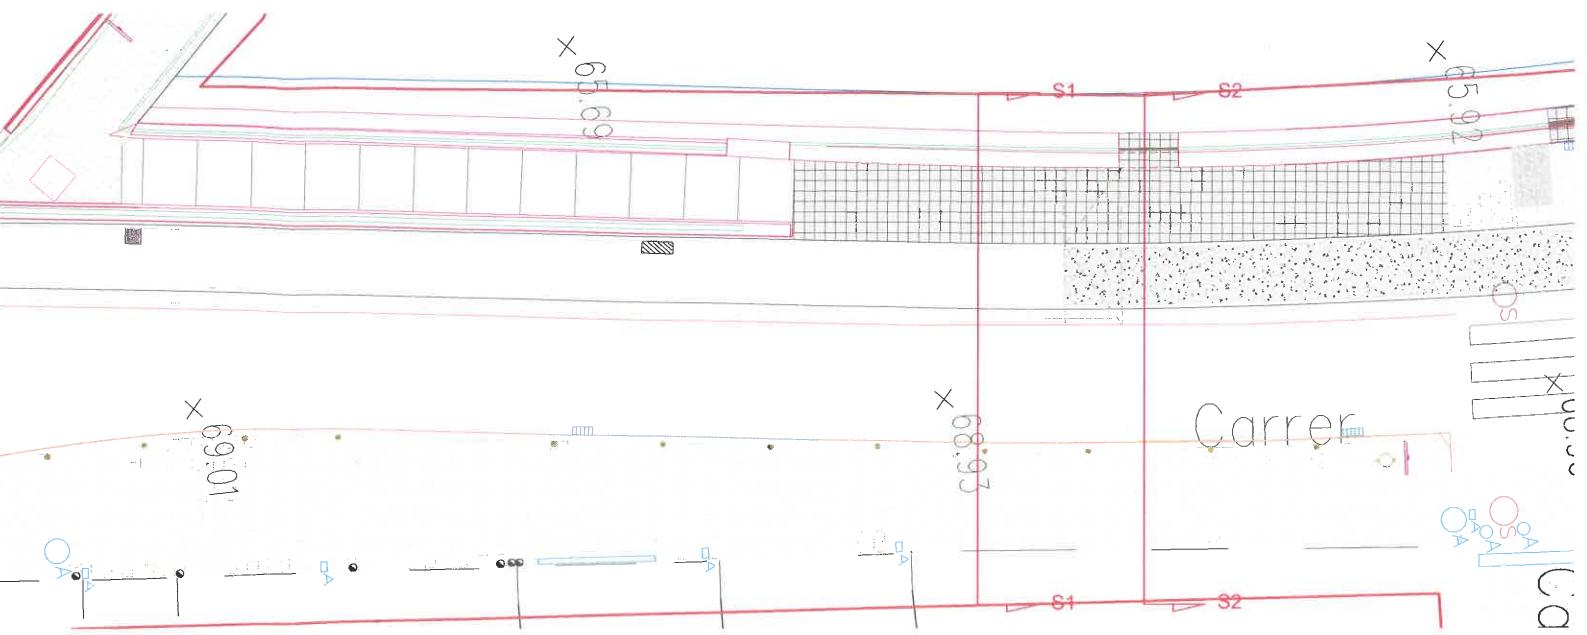

LLEGENDA

- 1.- Paviment de panot de graveta de riu de dimensions 30x30x4 cm, col·locat a truc de maceta sobre capa de morter. Rejuntat de les peces amb beurada de ciment Pòrtland.
- 2.- Capa de 3 cm de gruix de morter de ciment Pòrtland 380 Kg/m³ (1:4)
- 3.- Solera de formigó HM-20/P/20/Ila de 10 cm de gruix.
- 4.- Rigola refabricada de formigó de 10x20x8cm, color blanc i col·locada sobre base de formigó HM-20/B/20/Ila. Rejuntada amb beurada de ciment pòrtland.
- 5.- Mescla bituminosa de 7 cm de gruix, tipus AC16 Surf B50/70D.
- 6.- Vodrada de pedra existent.
- 7.- Rigola in situ de formigó HM-20/B/20/Ila de 30 cm de gruix.

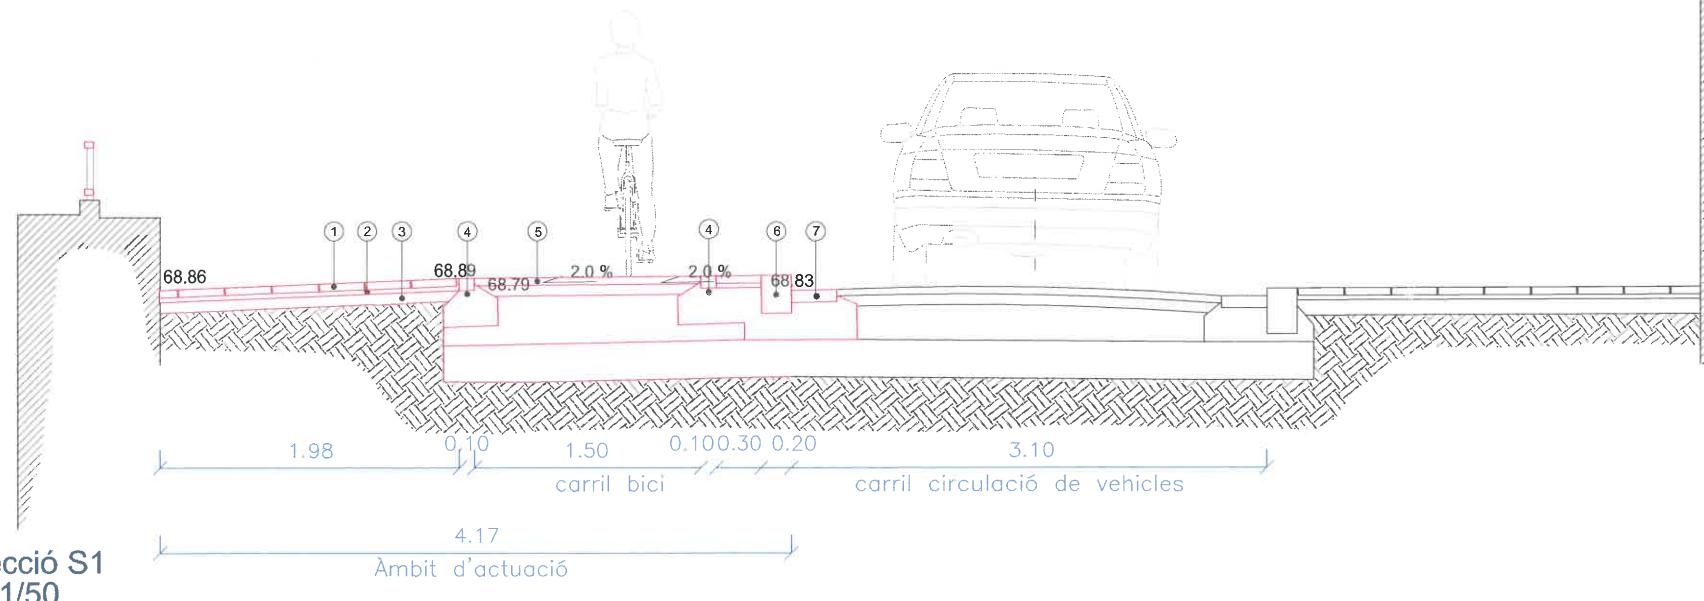

LLEGENDA

- 1.- Paviment de panot de graveta de riu de dimensions 30x30x4 cm, col·locat a truc de maceta sobre capa de morter. Rejuntat de les peces amb beurada de ciment Pòrtland.
- 2.- Capa de 3 cm de gruix de morter de ciment Pòrtland 380 Kg/m³ (1:4)
- 3.- Solera de formigó HM-20/P/20/Ila de 10 cm de gruix
- 4.- Vorada de pedra de Sant Vicens de raig de secció romboidal 20x25 cm amb la cara superior abuixardada, sense bisellat ni atalussat
- 5.- Rigola prefabricada de 30x30x8 cm acabada en color gris i col·locada sobre base de formigó HM-20/P/20/Ila. Rejuntat de les peces amb beurada de ciment Pòrtland.
- 6.- Mescla bituminosa en calent de 5 cm de gruix tipus D-12 (Capa de rodadura)
- 7.- Mescla bituminosa en calent de 7 cm de gruix tipus G-20 (Capa intermitja)

