


- Rampa vianants
- Vorera proposada
- Vianants amb accés restringit de vehicles a guait
- Carril bicicletes
- Vorera existent
- Paviment asfàtic
- Vorera volada d'estructura lleugera

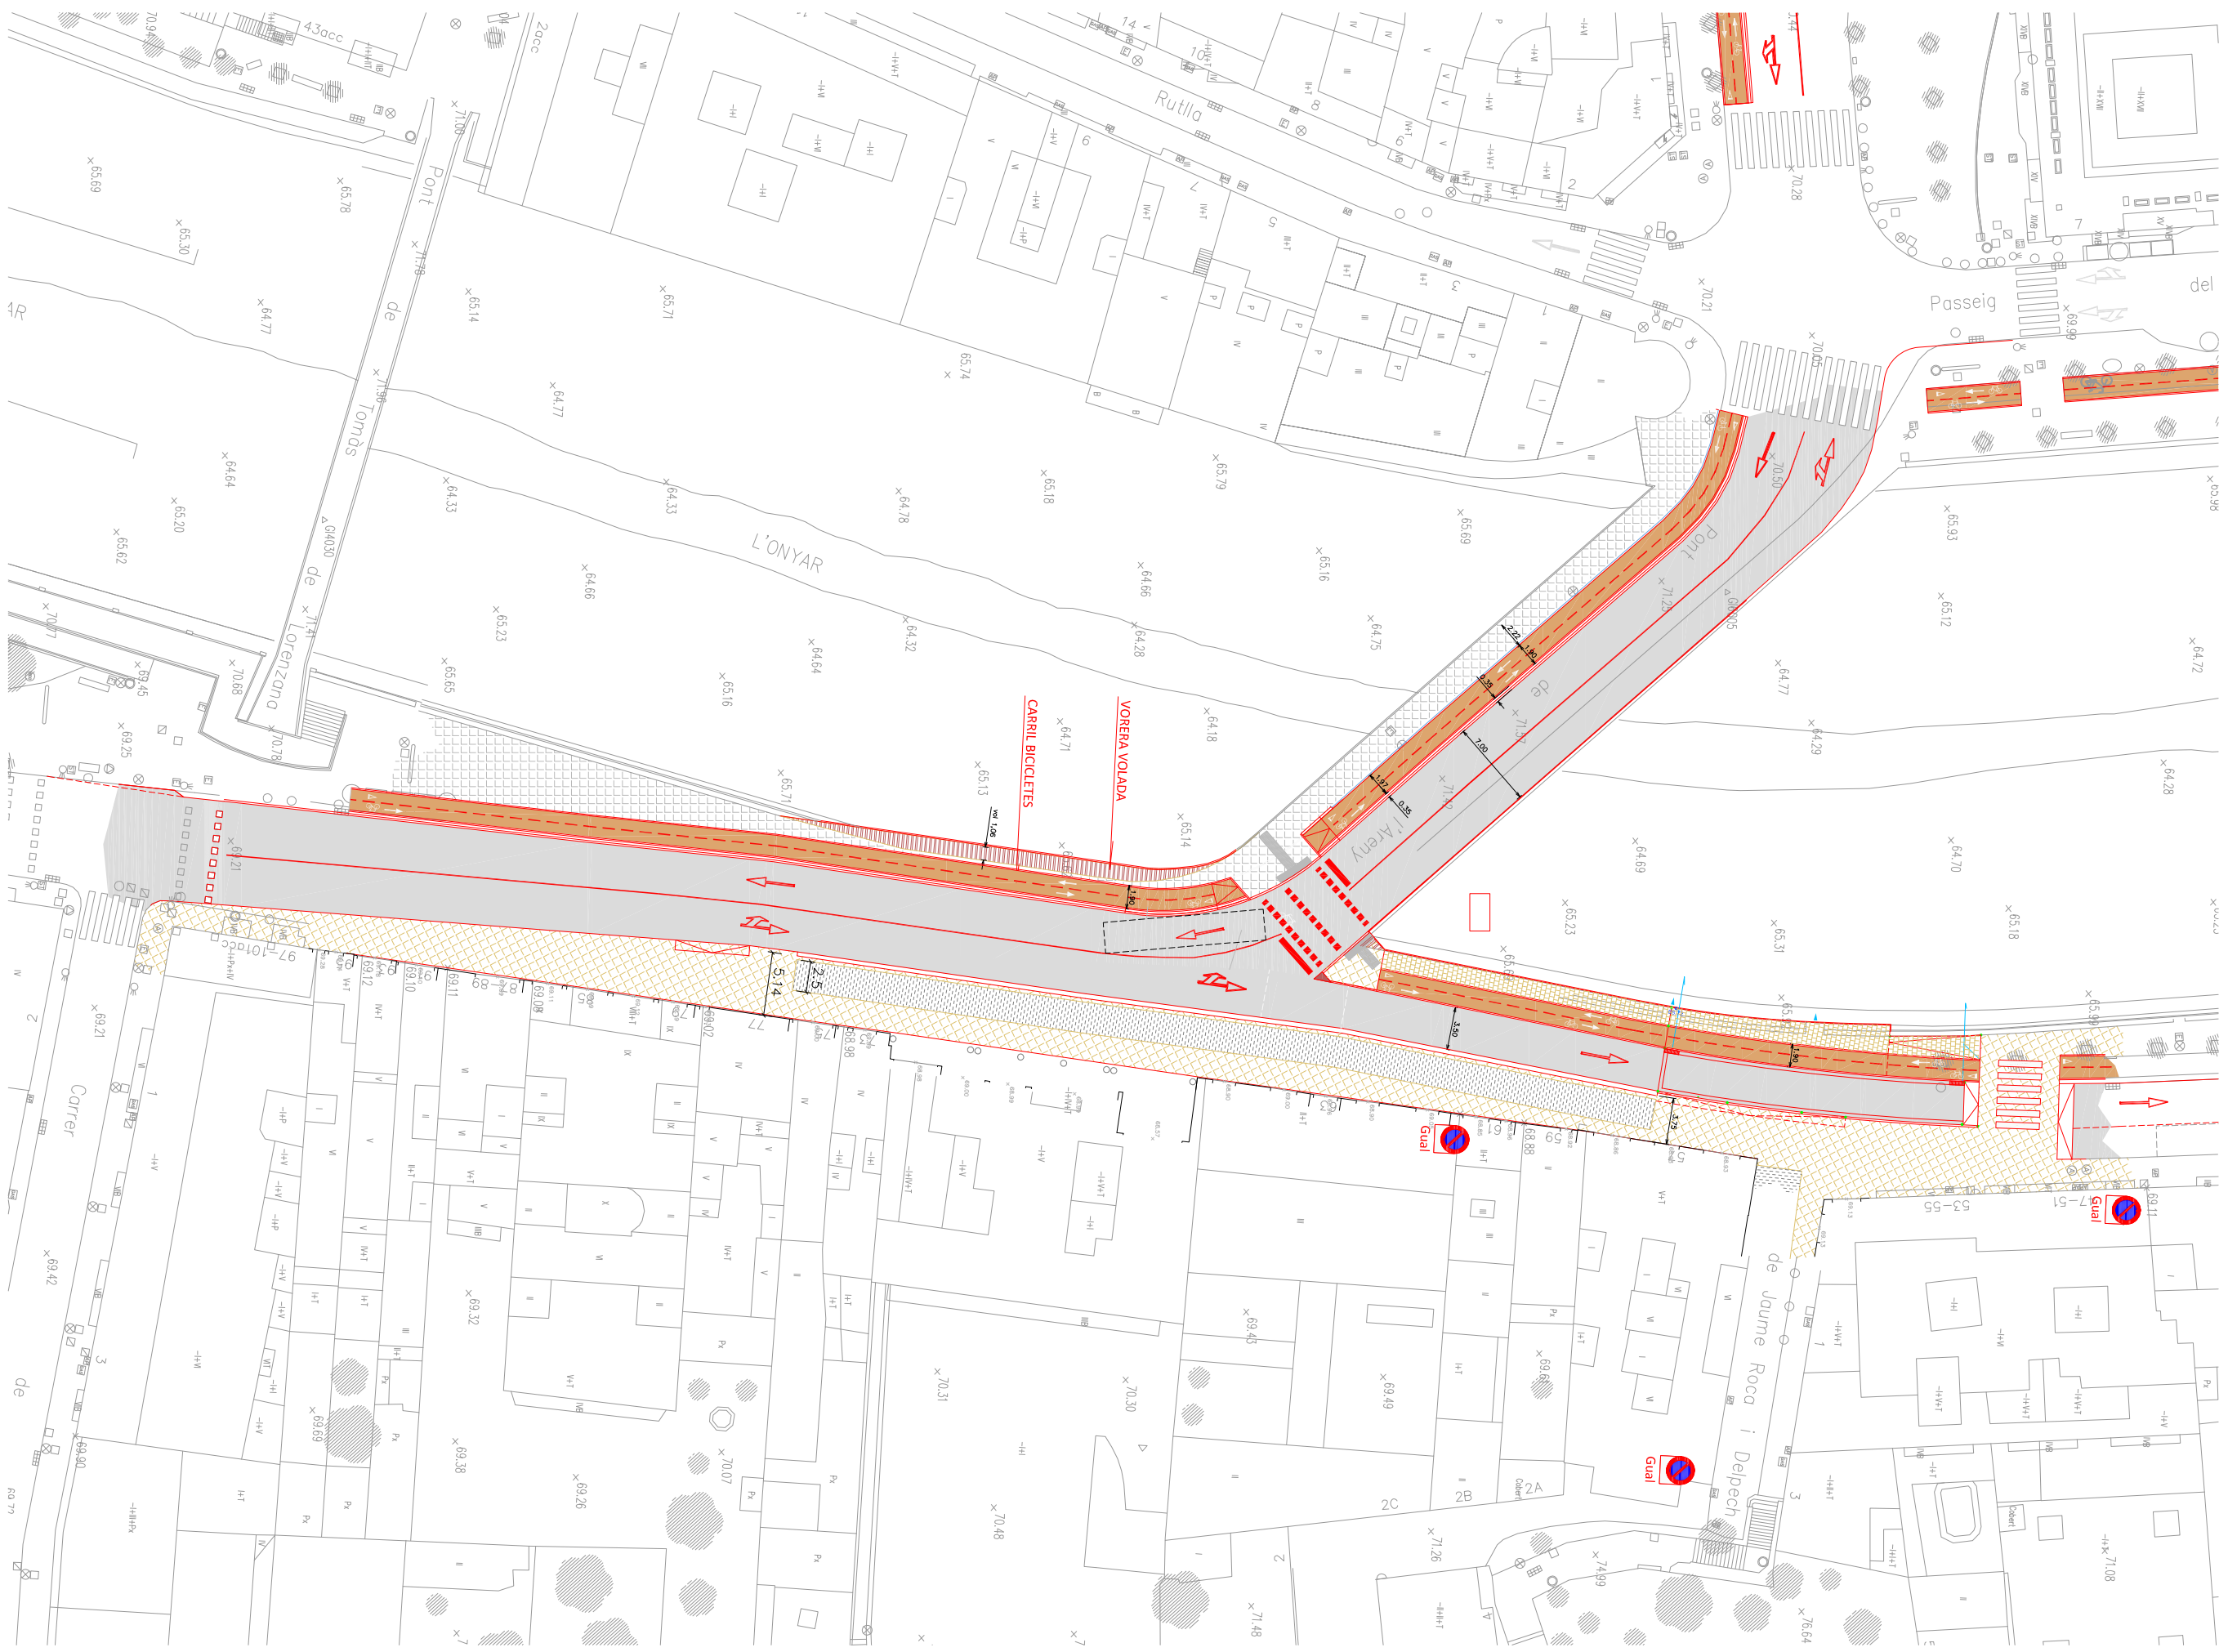

Ajuntament de Girona
ÀREA D'URBANISME

PEATONALITZACIÓ DEL CARRER DEL CARME A L'ALÇADA DEL PONT DE L'ARENY

04.1 Planta proposta

Girona, febrer de 2018
E:1/500
serveis tècnics municipals